



Commune de Meussia

ELABORATION DU PLAN LOCAL D'URBANISME



3.1. PLAN DE ZONAGE Général 1/5000e



APPROBATION


Vo pour des amendes à voter avant ou déclaration en date de ce plan.	Elaboration P.L.U. prescrite le :	21 juillet 2008
	P.L.U. arrêté le :	22 novembre 2010
Le Maire :	Année d'ouverture publique du :	23 août 2011
	Enquête publique du :	20 septembre 2011 22 octobre 2011
Projet copié conforme :	P.L.U. approuvé le :	16 janvier 2012
	Le Maire :	



**Bureau
Natura
Environnement
Urbanisme**

LEGENDE

- Zones urbaines**
 UA : Zone urbaine centrale
 UB : Extensions récentes à dominante pavillonnaire
 UY : Zones d'activités
- Zones à urbaniser**
 AU1 : Zone à urbaniser, ouverte à l'urbanisation
- Zone agricole**
 A : Zone agricole
- Zones naturelles**
 N : Zone naturelle à protéger
- Batiments agricoles (les cercles éventuels indiquent la présence d'un reculé lié à la présence d'animaux, dans le cadre d'installations abritant du bétail) - état janvier 2009
- Espace boisé classé à protéger ou à créer
- Atlas des risques géologiques du Jura - Zone 1 - Secteur de Risques Majeurs - Construction interdite
- Atlas des risques géologiques du Jura - Zone 2 - Secteur de Risques Maltrisables - Etude géotechnique préalable à la construction

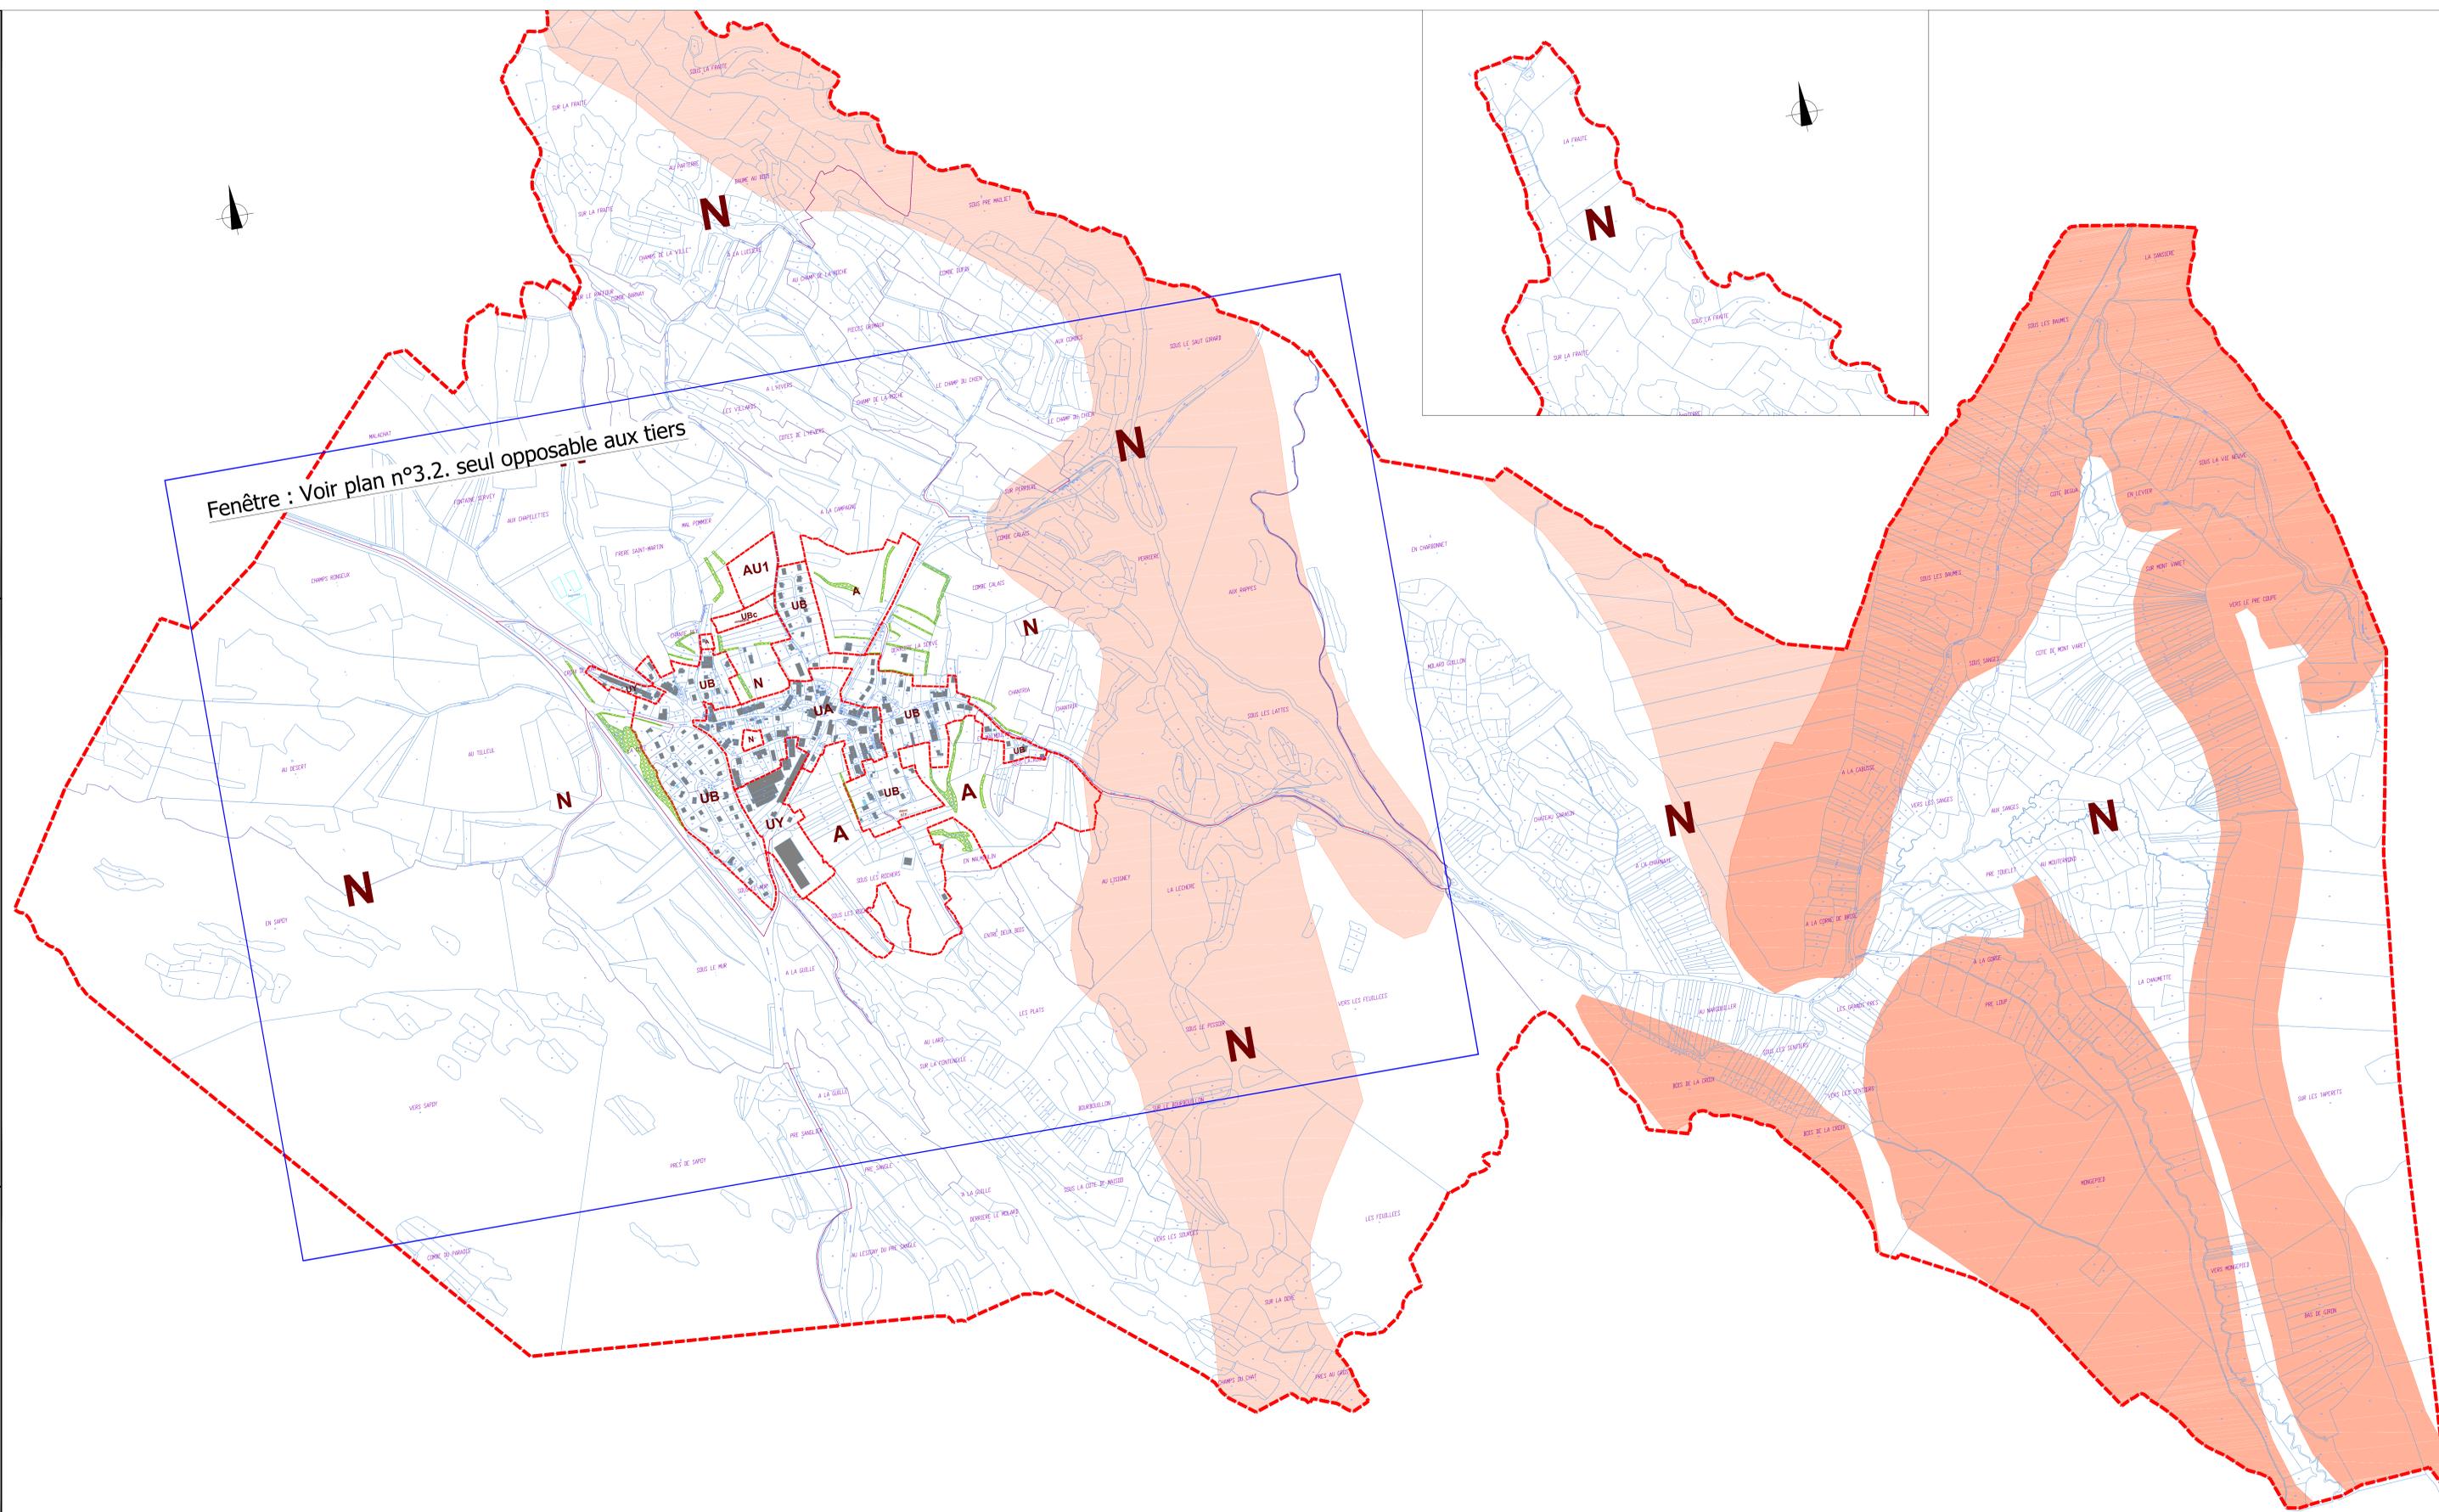

Fenêtre : Voir plan n°3.2. seul opposable aux tiers